


## ANNEXE 2 – Plan du BIEN

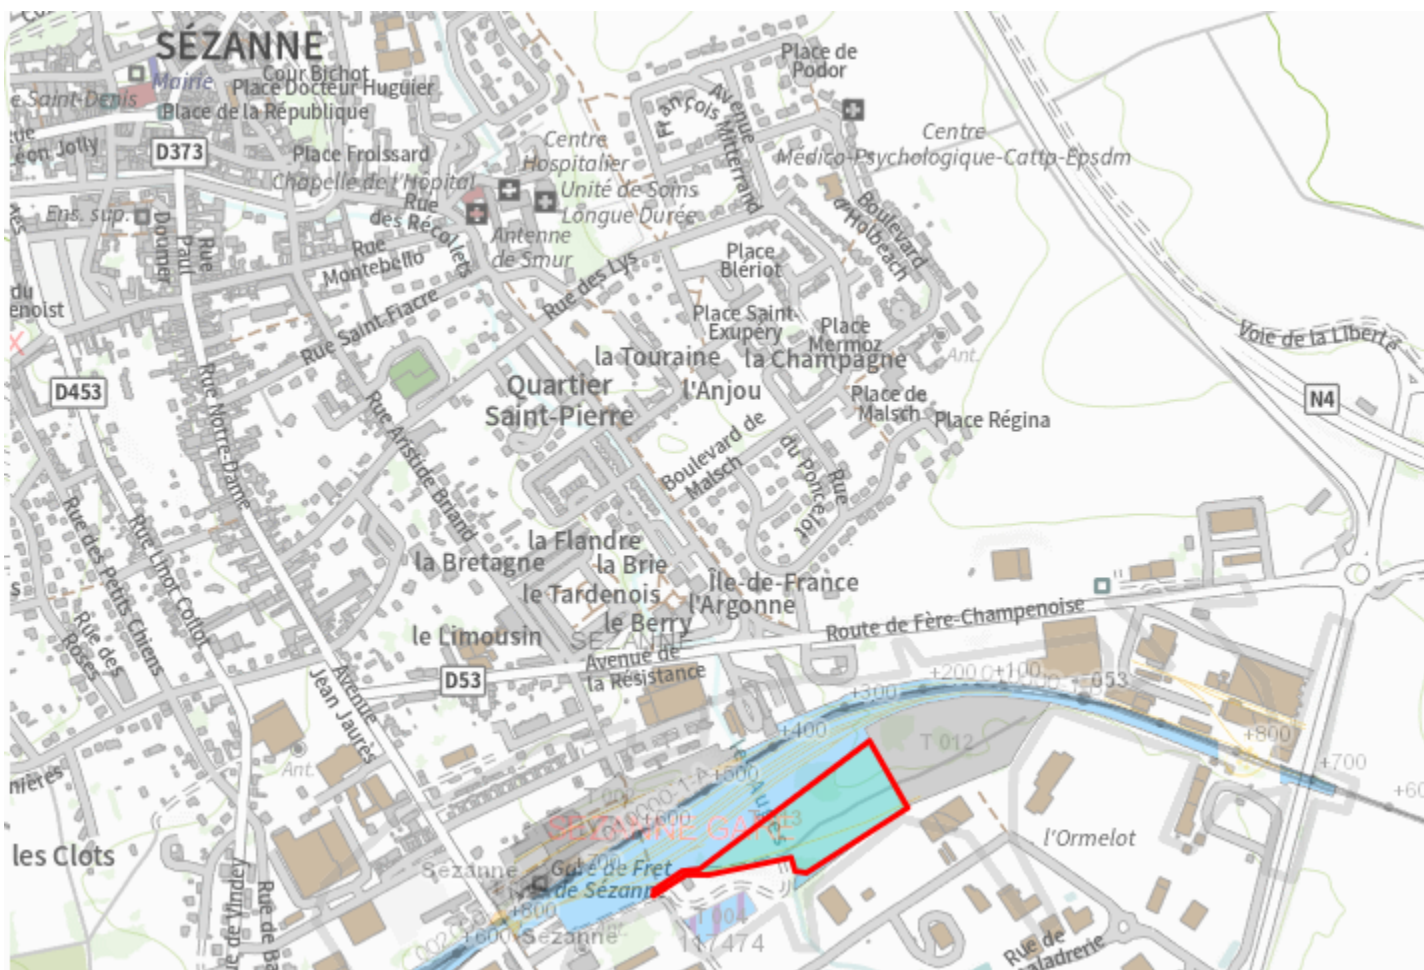


**ANNEXE 2 – Plan du BIEN** Allée du Petit Etang à SEZANNE (51120) –UT 000369P-T013 Section OH n°4964

Représentant de l'OCCUPANT,

Représentant de SNCF Réseau,

## ANNEXE 2 – Plan du BIEN

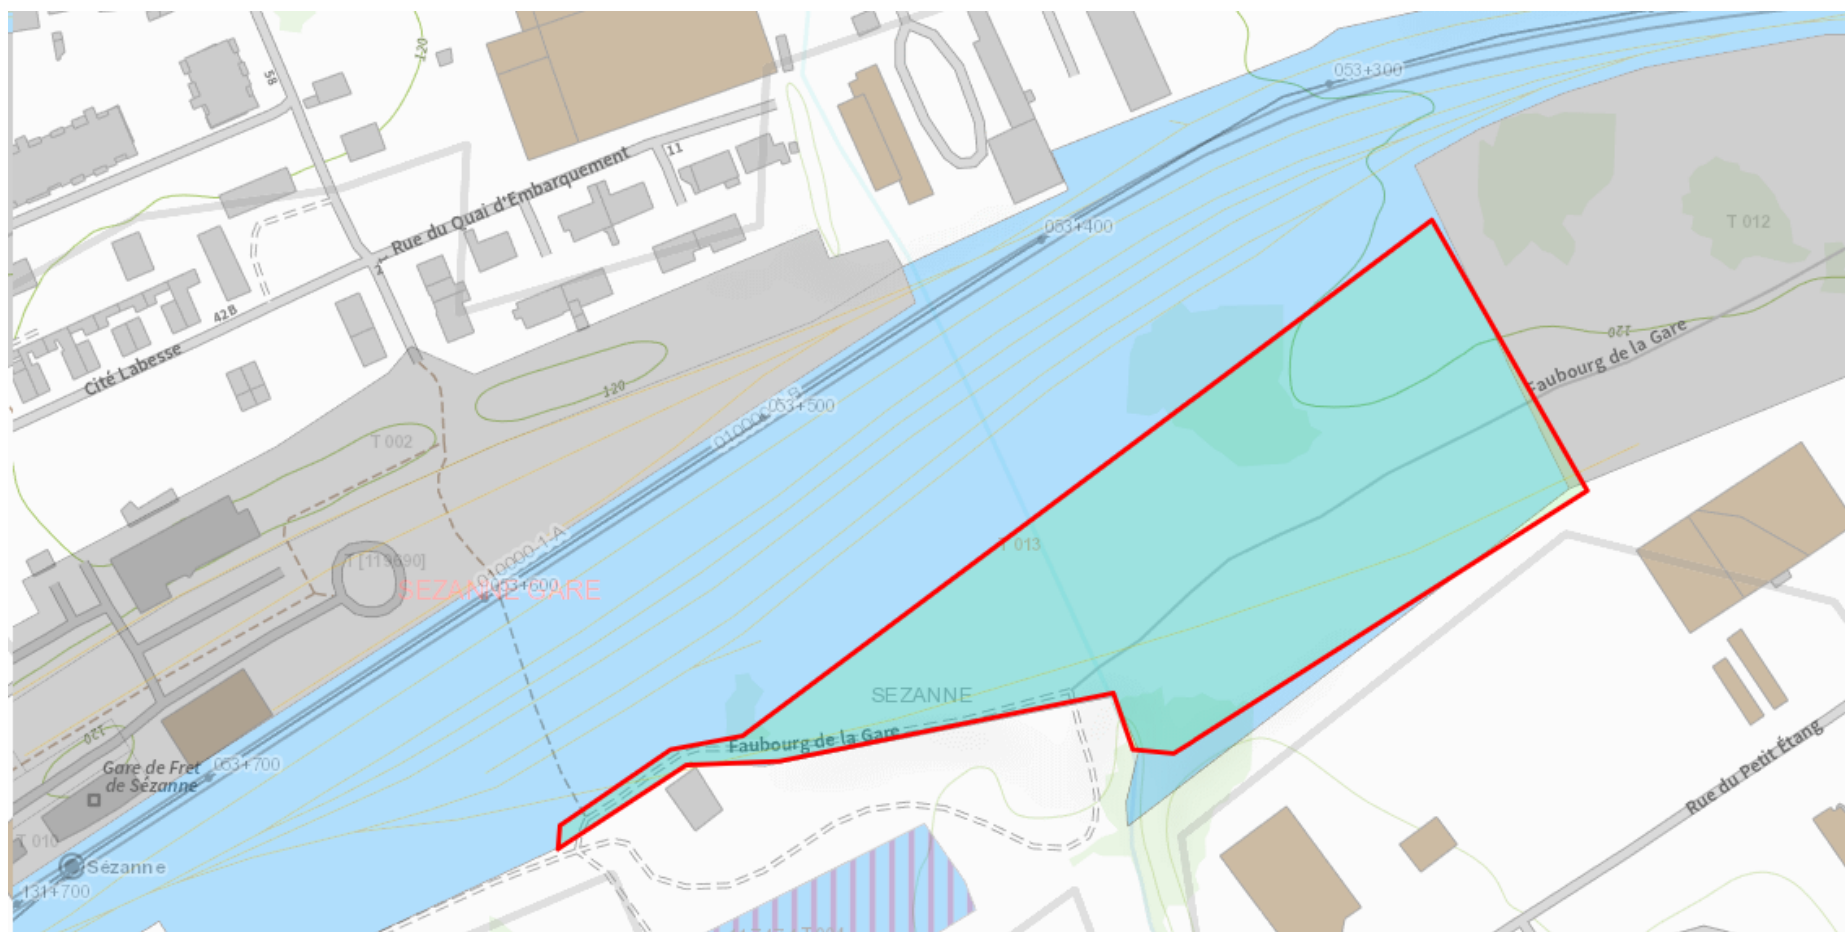

**ANNEXE 2 – Plan du BIEN** Allée du Petit Etang à SEZANNE (51120) –UT 000369P-T013 Section OH n°4964

Représentant de l'OCCUPANT,

Représentant de SNCF Réseau,



## ANNEXE 2 – Plan du BIEN




**ANNEXE 2 – Plan du BIEN** Allée du Petit Etang à SEZANNE (51120) –UT 000369P-T013 Section OH n°4964

**Représentant de l'OCCUPANT,**

**Représentant de SNCF Réseau,**



## ANNEXE 2 – Plan du BIEN

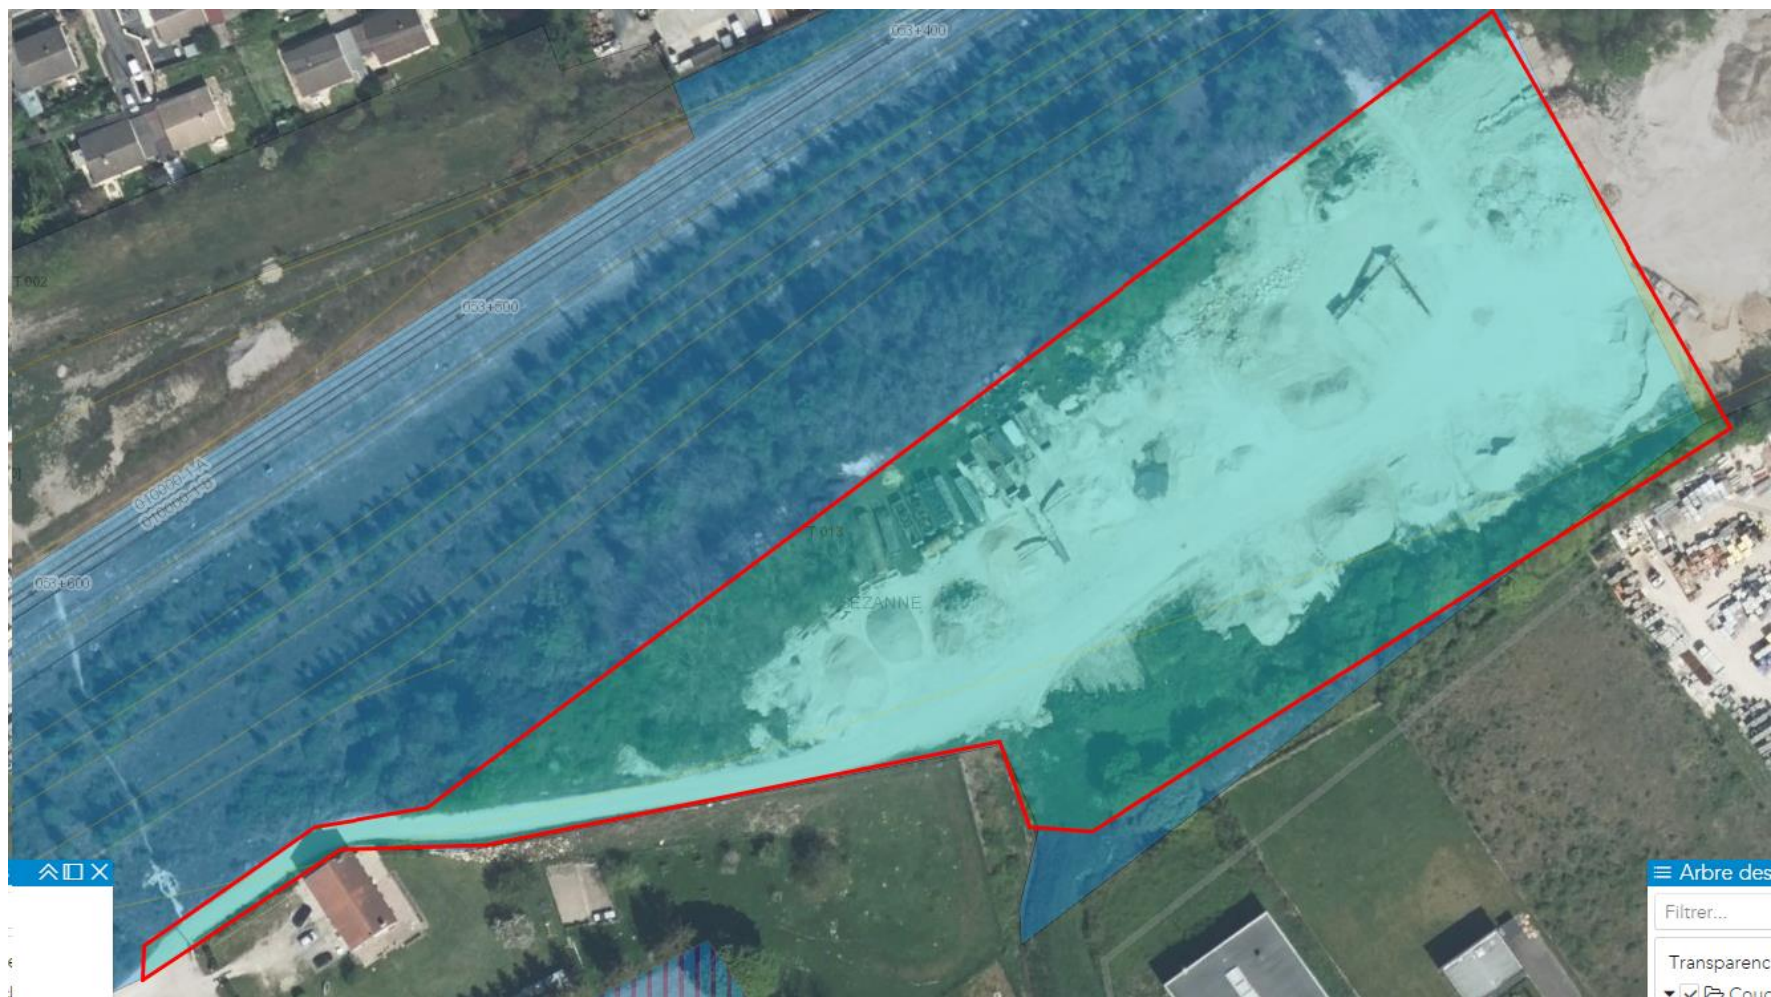

**ANNEXE 2 – Plan du BIEN** Allée du Petit Etang à SEZANNE (51120) –UT 000369P-T013 Section OH n°4964

**Représentant de l'OCCUPANT,**

**Représentant de SNCF Réseau,**

## ANNEXE 2 – Plan du BIEN



✖ Panneaux limitation de vitesse à 10kms/h

✖ Panneau d'interdiction de chantier au public


ANNEXE 2 – Plan du BIEN Allée du Petit Etang à SEZANNE (51120) –UT 000369P-T013 Section OH n°4964

Représentant de l'OCCUPANT,

Représentant de SNCF Réseau,



## ANNEXE 2 – Plan du BIEN

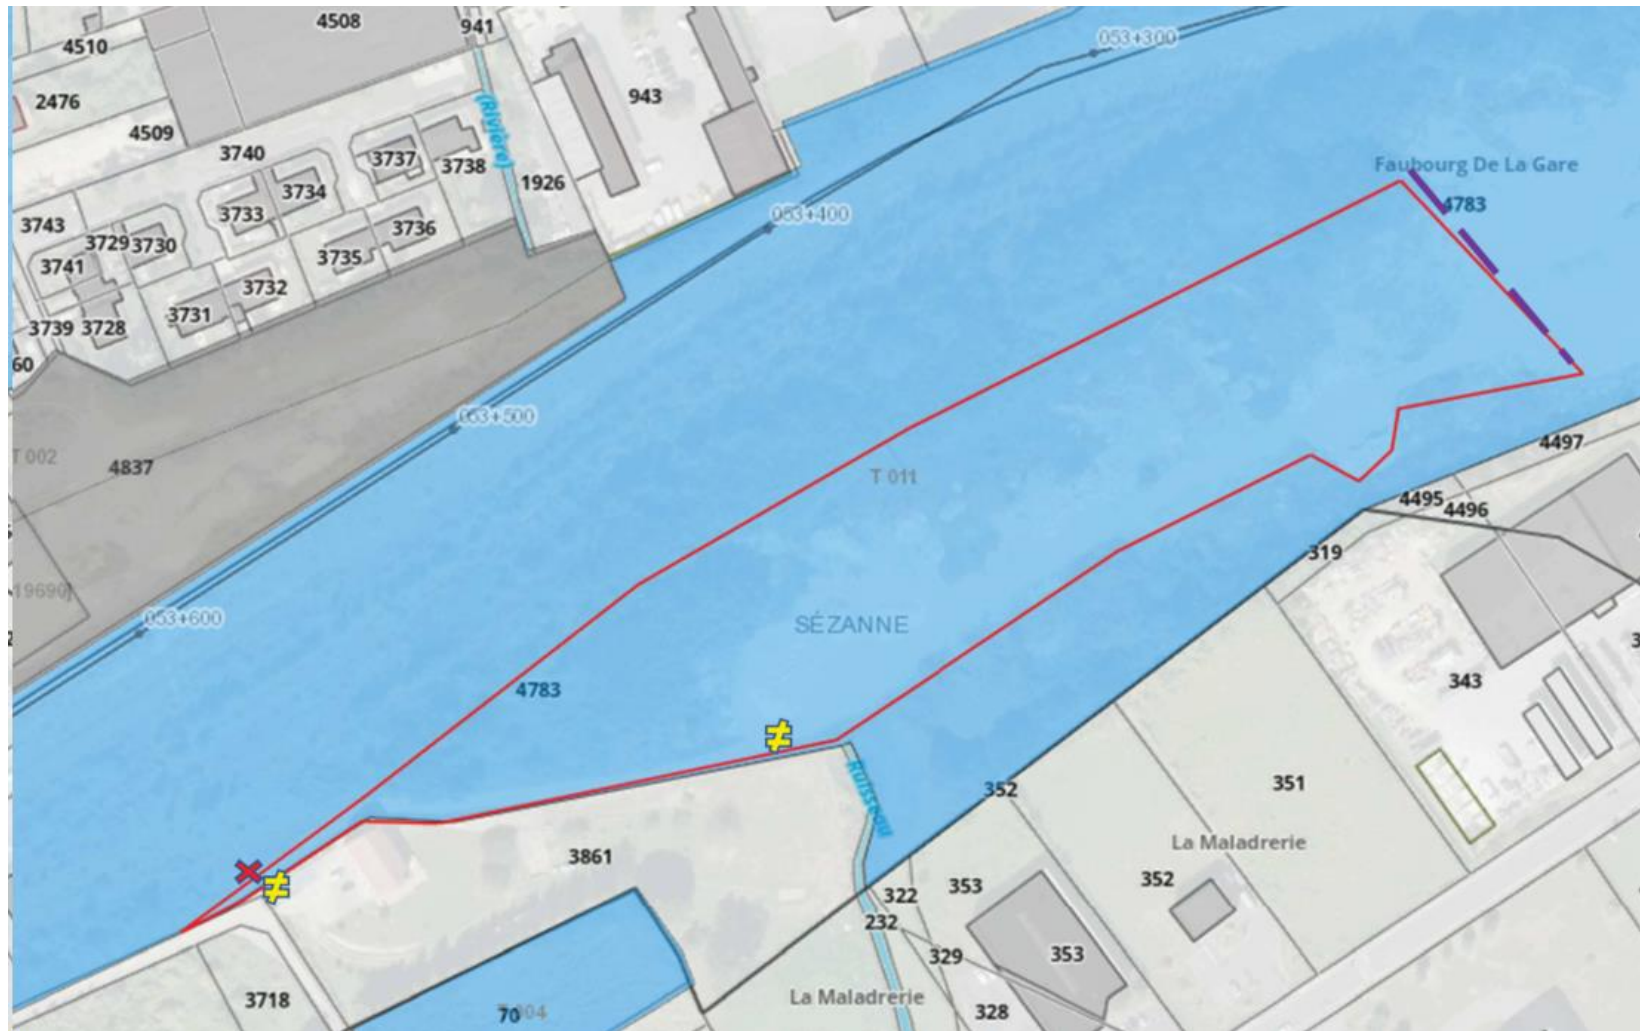

**ANNEXE 2 – Plan du BIEN** Allée du Petit Etang à SEZANNE (51120) –UT 000369P-T013 Section OH n°4964

**Représentant de l'OCCUPANT,**

Représentant de SNCF Réseau,

## **ANNEXE 2 – Plan du BIEN**