

En rouge : périmètre d'occupation 110 m²

Flèche jaune : accès


ANNEXE 2 – Plan du BIEN

6 rue du Ranelagh – PARIS (75016)

UT 007868Y - B003 et B004 – Ligne 960 000, PK 003 + 051

Représentant de l'OCCUPANT,

Représentant de SNCF RESEAU,

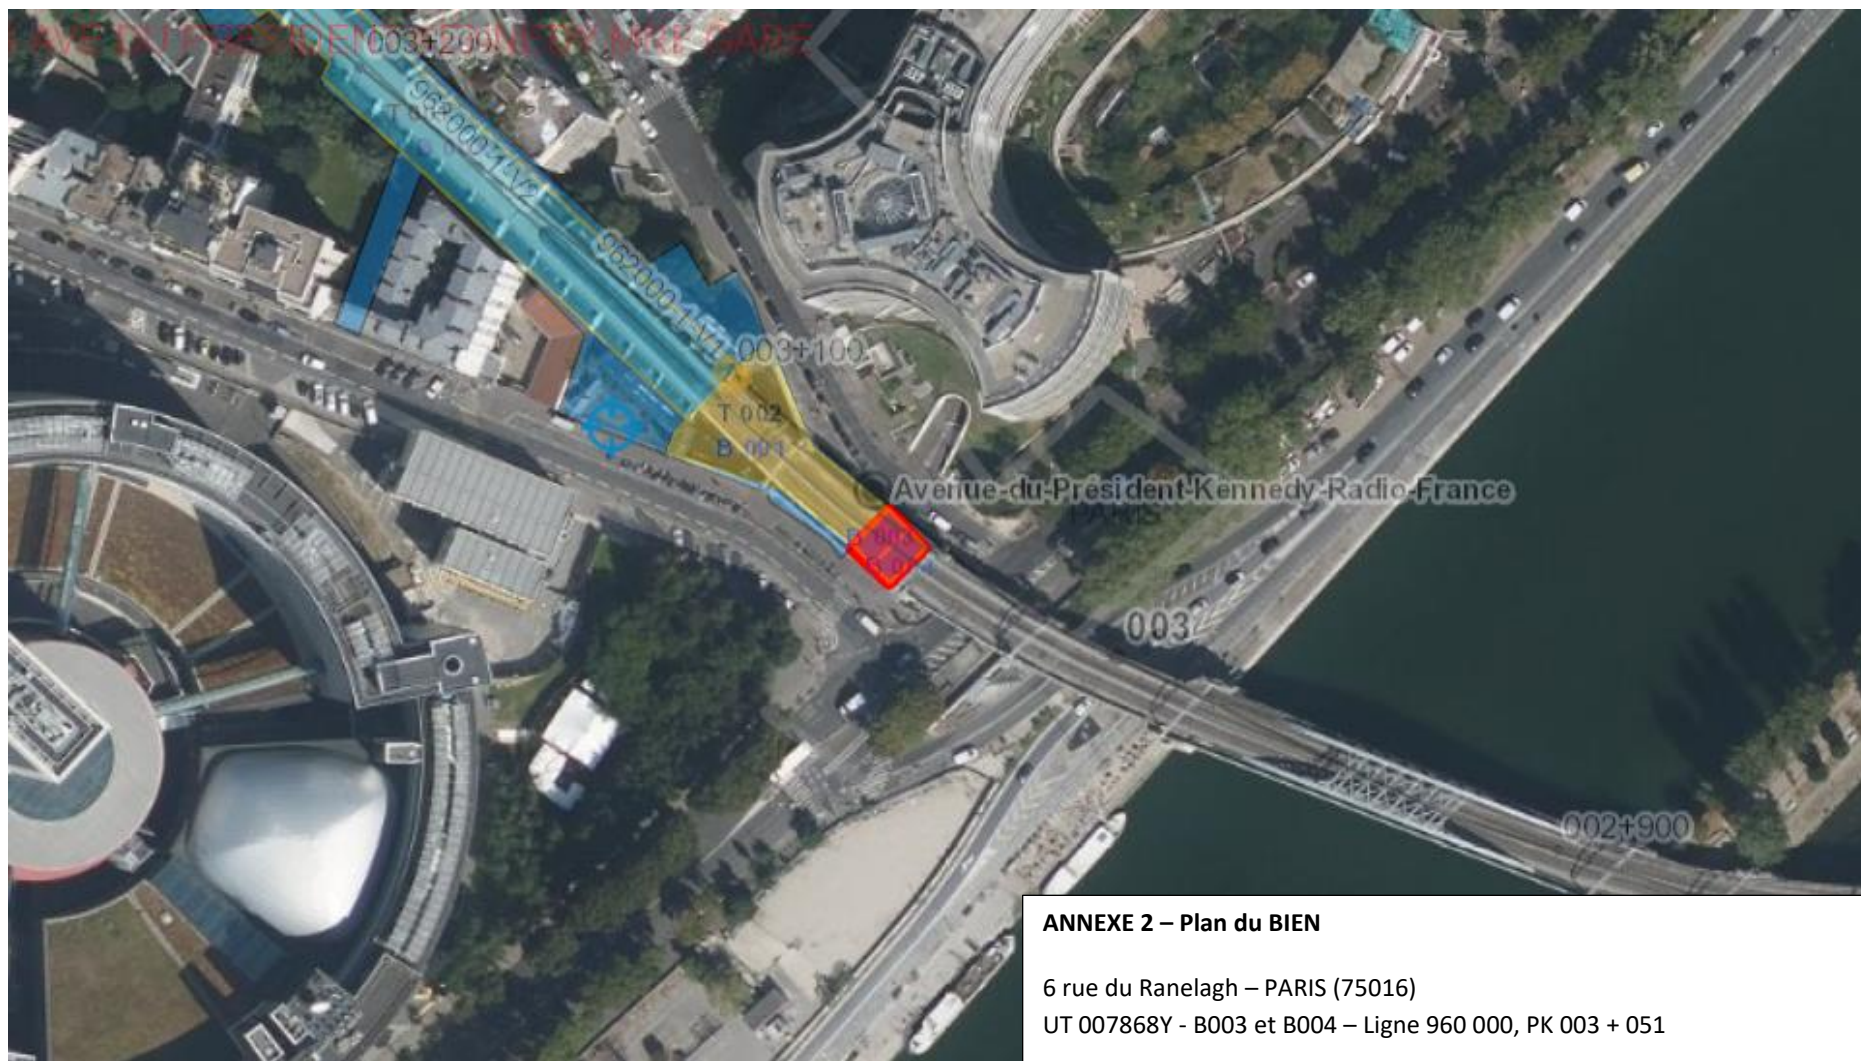

En rouge : périmètre d'occupation


ANNEXE 2 – Plan du BIEN

6 rue du Ranelagh – PARIS (75016)

UT 007868Y - B003 et B004 – Ligne 960 000, PK 003 + 051

Représentant de l'OCCUPANT,

Représentant de SNCF RESEAU,

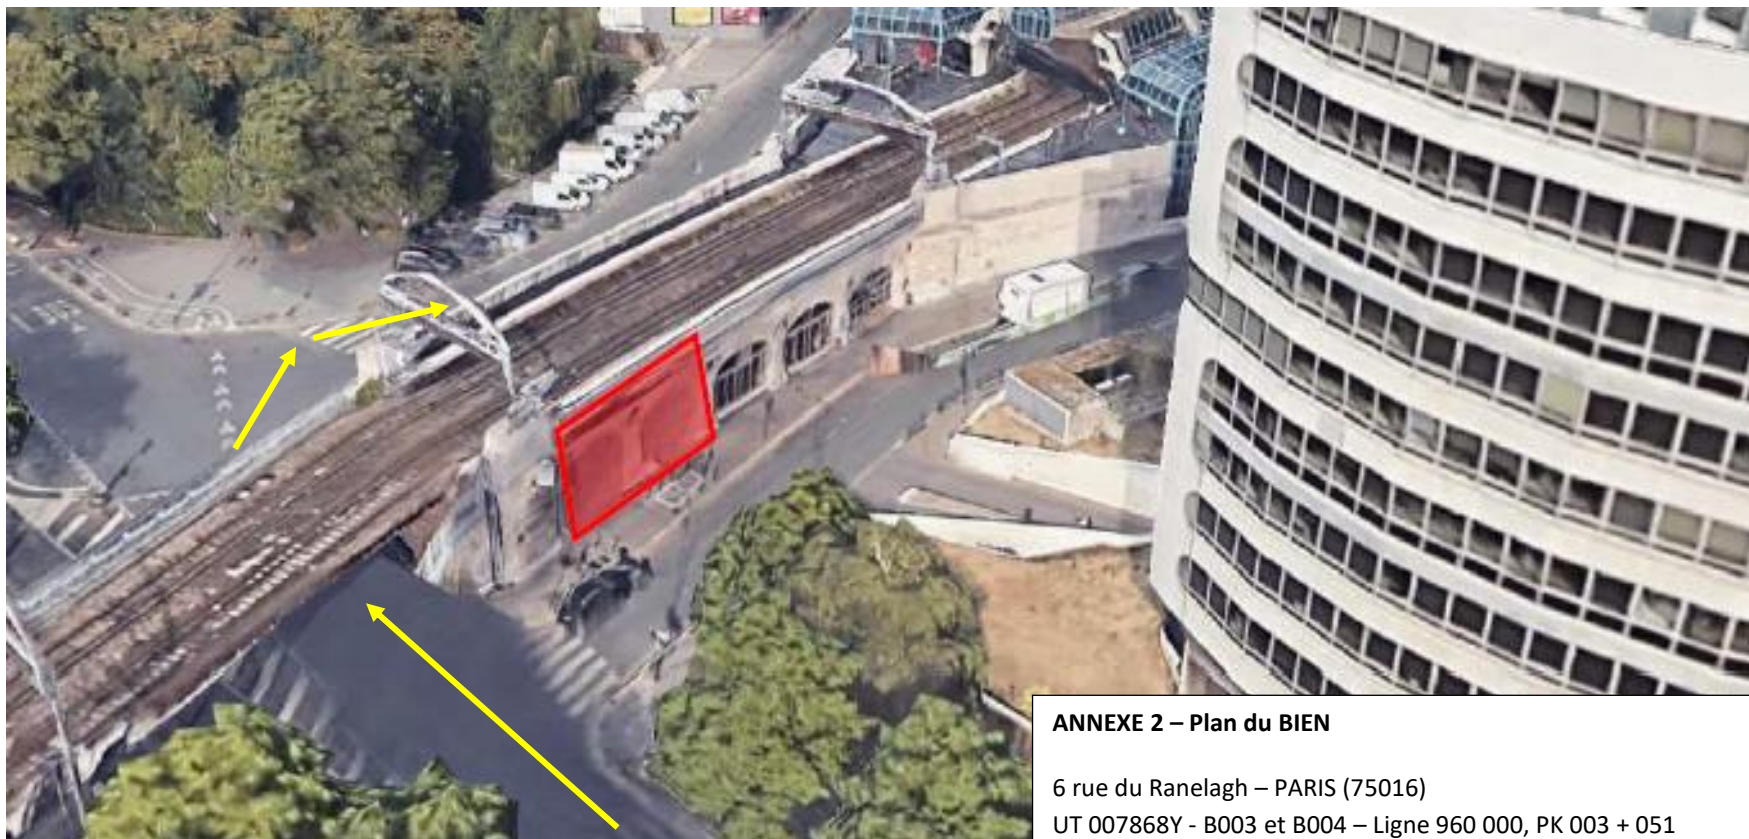


ANNEXE 2 – Plan du BIEN

6 rue du Ranelagh – PARIS (75016)

UT 007868Y - B003 et B004 – Ligne 960 000, PK 003 + 051

Représentant de l'OCCUPANT,

Représentant de SNCF RESEAU,

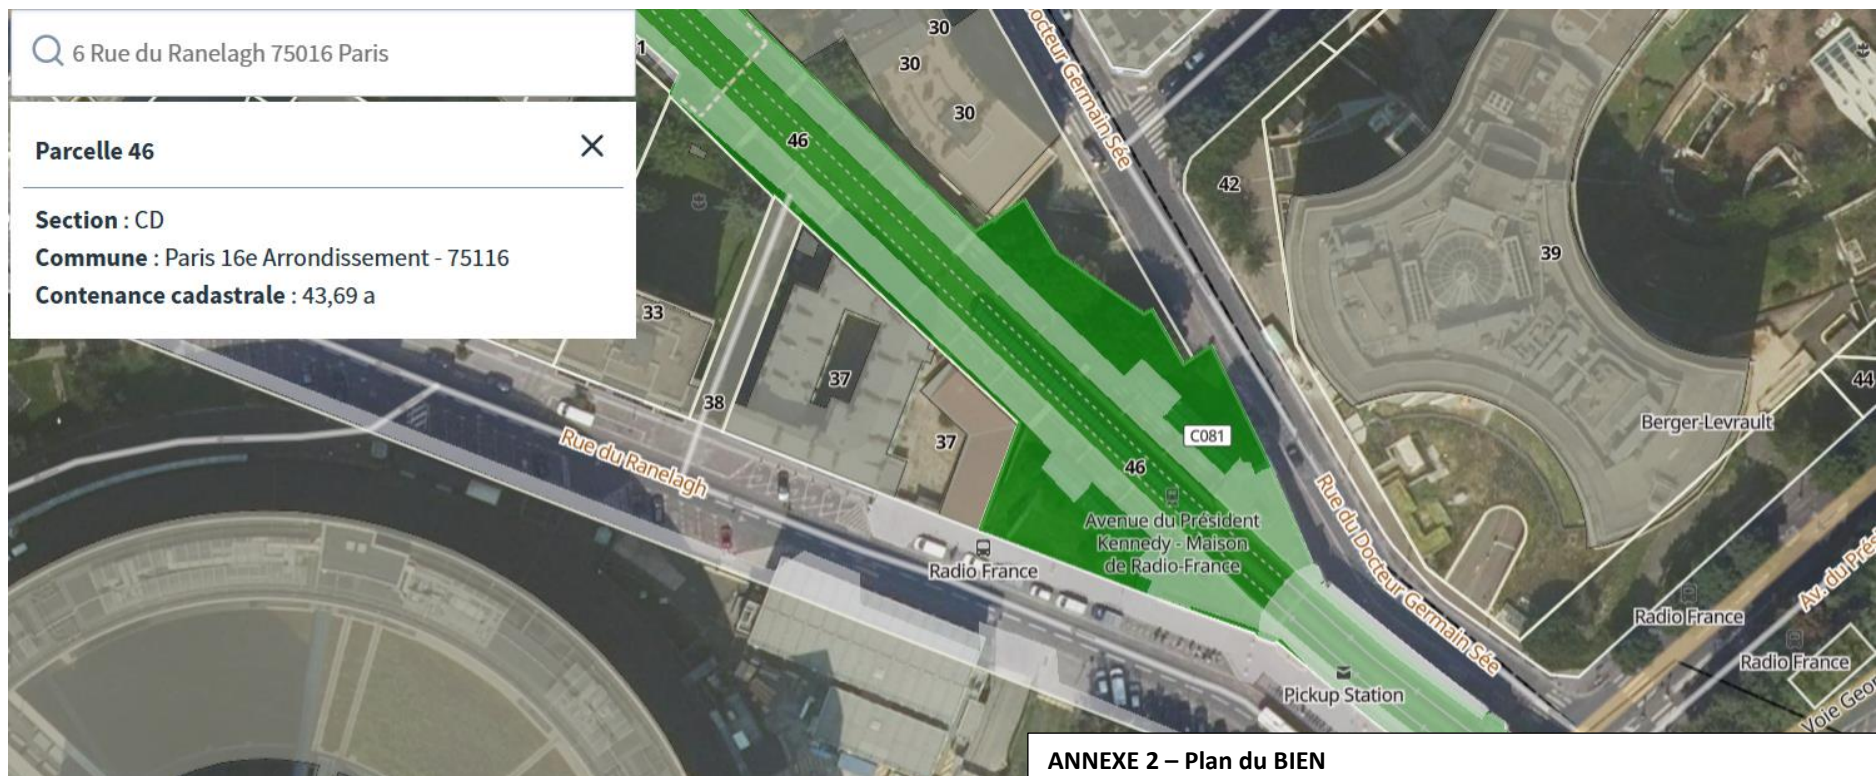

ANNEXE 2 – Plan du BIEN

6 rue du Ranelagh – PARIS (75016)

UT 007868Y - B003 et B004 – Ligne 960 000, PK 003 + 051

Représentant de l'OCCUPANT,

Représentant de SNCF RESEAU,