


ANNEXE 2.1 - PLAN CADASTRAL DU BIEN

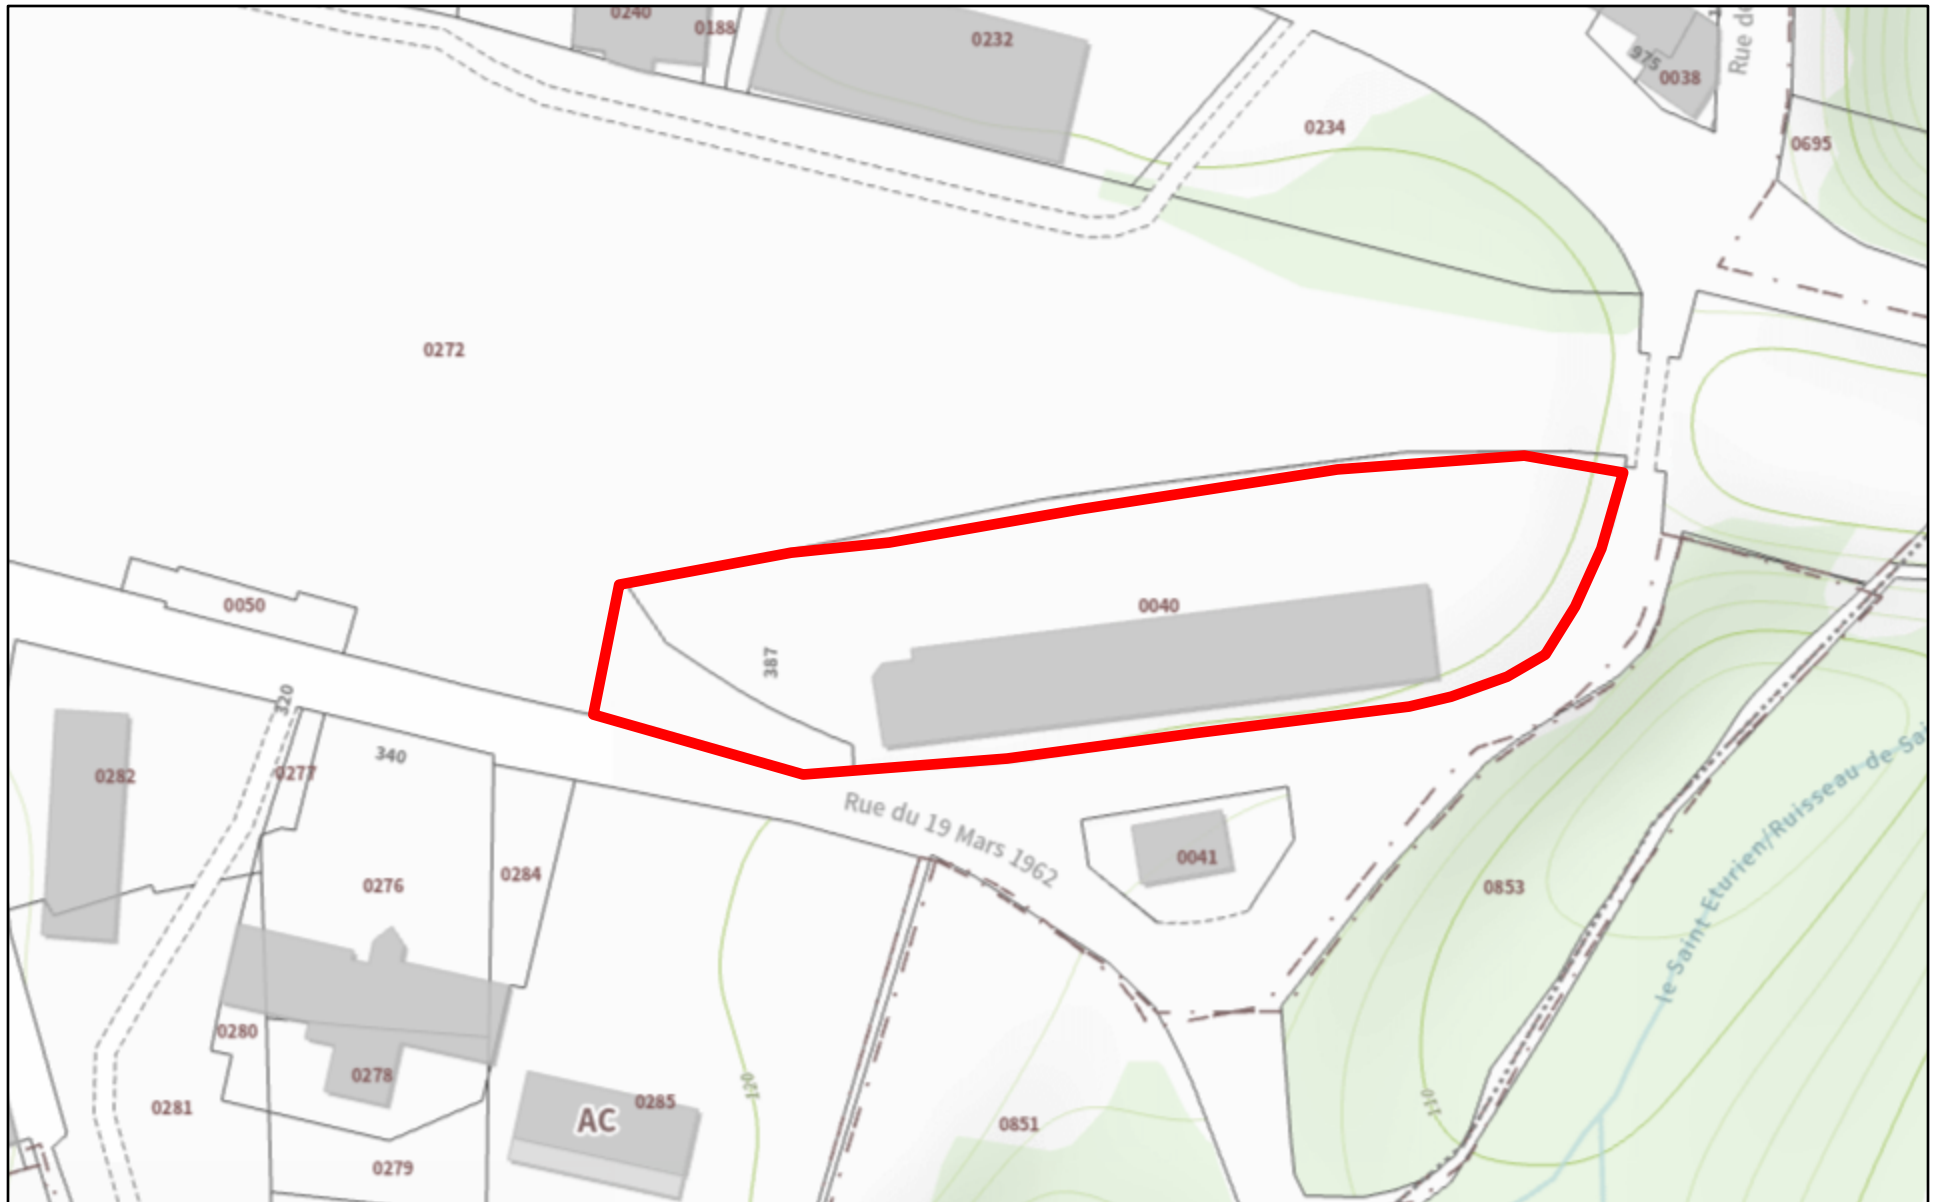

05/05/2026

PK Localisation

Hectomètre

Lignes

Ligne proprement dite

Voies principales

Voies de services

Occupation surfacique

Date dépassée

En cours

Installation foncière

Bâtiment

SNCF RESEAU

Terrain


SNCF GARES & CONNEXIONS

SNCF RESEAU

Parcelle ferroviaire

SNCF

1:1,000

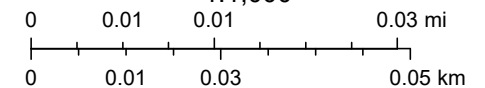

Esri France

SNCF
SNCF Réseau