


Plan d'emprise – COMMUNE DE CAMBLAIN-CHATELAIN

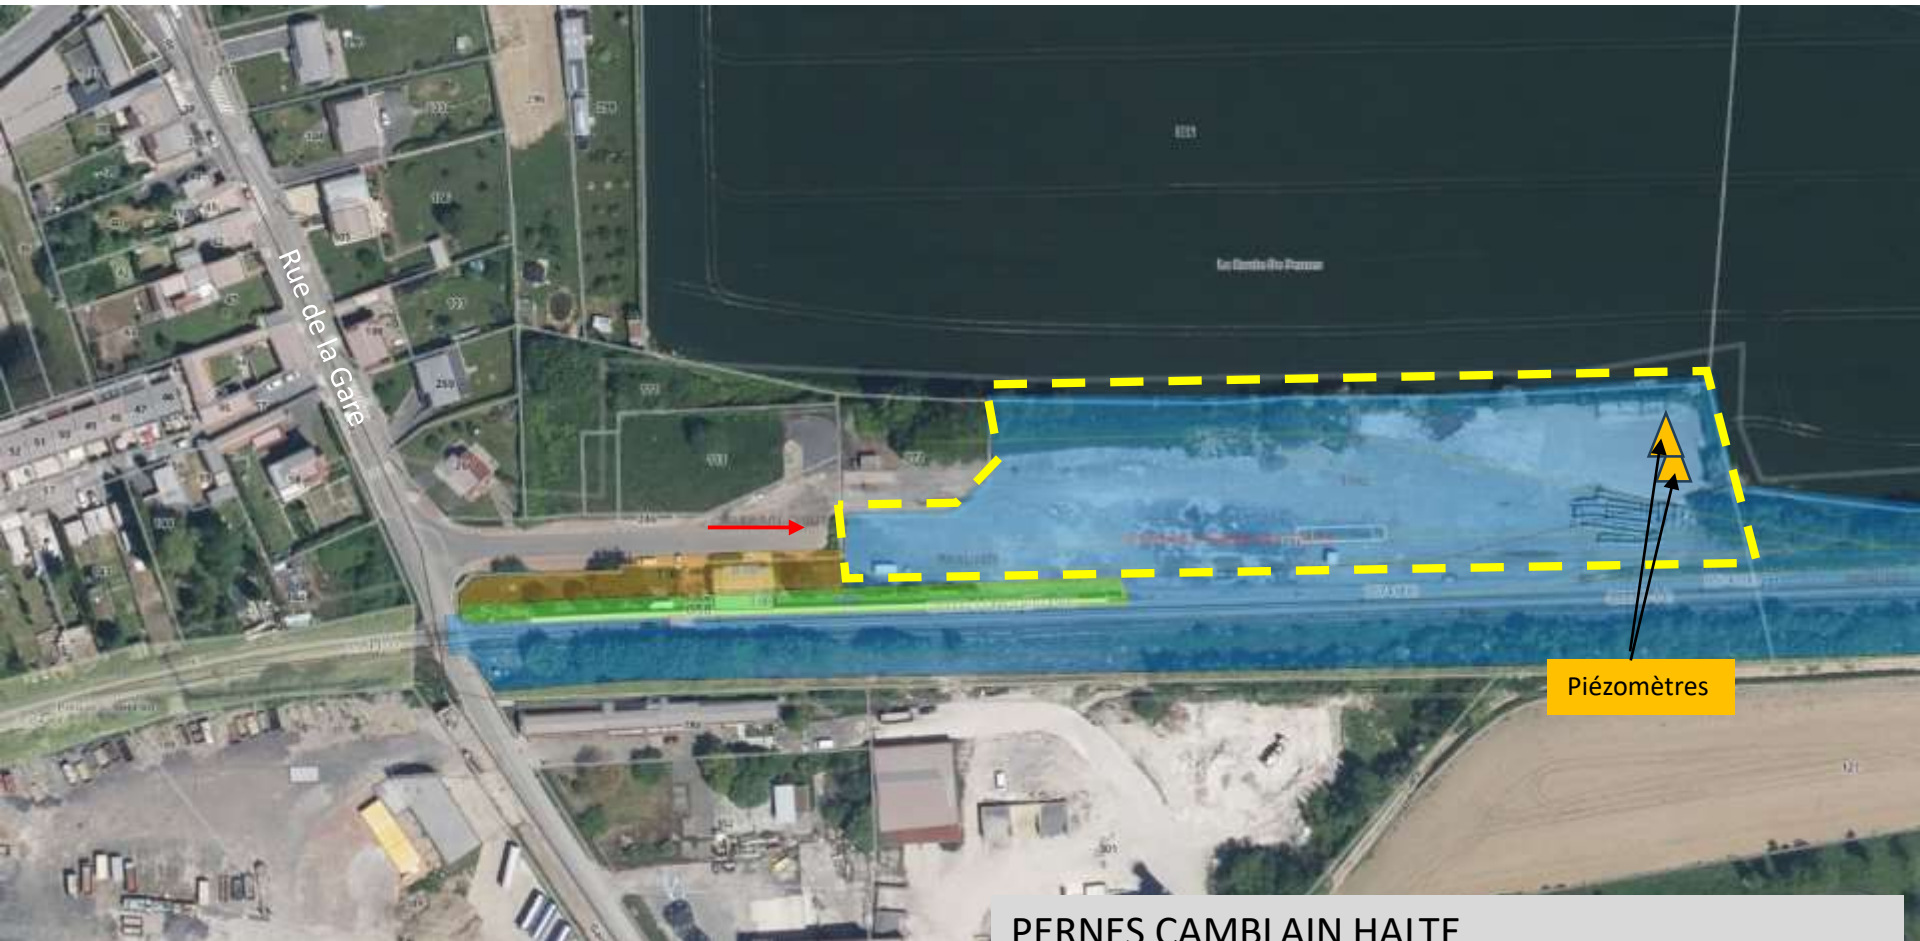

--- Emprise concernée d'environ 9 900 m²

→ Accès à l'emprise

PERNES CAMBLAIN HALTE
UT : 001919U-T002 (8 991 m²) et T001p (909 m²)
Parcelle cadastrale : AL 271p
Ligne n°289 000 de Fives à Abbeville
PK : 057+700 à 057+950