



VILLE DE PARIS  
(15ème arrondissement)



Rue de Vaugirard n°372  
Rue du Hameau n°23bis, 28 et 30

CADASTRE : section BE n° 36  
section BI n° 73

## PLAN DES INTERIEURS

### Modifications

DATE	INDICE	OBJET
27/08/2019	A	COMPLETE DE LA MAISONNETTE 28 RUE DU HAMEAU
22/11/2019	B	COMPLETE DU SALON DE THE ET DES SURFACES

1.1

D.13622-01 / 181798  
VVV  
1362201-1BINT.DWG

**CABINET  
ALTUS  
GÉOMÈTRES  
EXPERTS  
ASSOCIÉS**  
42 rue Marcelin Berthelot, B.P.74  
93701 Drancy Cedex  
Tél. 01 41 60 19 50  
Fax 01 48 30 99 40  
contact@cabinetaltilus.com  
www.cabinetaltilus.com



VILLE DE PARIS (15ème arrondissement)  
Rue de Vaugirard n°372  
Rue du Hameau n°23bis, 28 et 30  
D.13622-01 / 181798 - PLAN n° 1.1B - 22/11/2019  
1362201-1BINT.DWG

## PLAN DES LIEUX

Echelle : 1 / 200 (précision du 1/100)



**VILLE DE PARIS**

(15ème arrondissement)

Rue de Vaugirard n°372  
Rue du Hameau n°23bis, 28 et 30CADASTRE : section BE n° 36  
section BI n° 73**PLAN DES INTERIEURS**

## Modifications

DATE	INDICE	OBJET

1.1

D.13622-01 / 181798




VVV

1362201-1INT.DGN



**CABINET  
ALTIVS  
GÉOMÈTRES  
EXPERTS  
ASSOCIÉS**  
 42 rue Marcellin Berthelot, B.P.74  
 93701 Drancy Cedex  
 Tél. 01 41 60 19 50  
 Fax 01 48 30 99 40  
 contact@cabinetalivus.com  
 www.cabinetalivus.com

**CABINET  
ALTIVS  
GÉOMÈTRES  
EXPERTS  
ASSOCIÉS**  
 42 rue Marcellin Berthelot, B.P.74  
 93701 Drancy Cedex  
 Tél. 01 41 60 19 50  
 Fax 01 48 30 99 40  
 contact@cabinetalivus.com  
 www.cabinetalivus.com
**PLAN DES LIEUX**

Echelle : 1 / 200 (précision du 1/100)

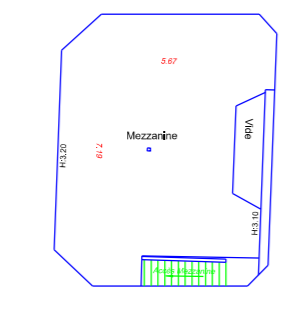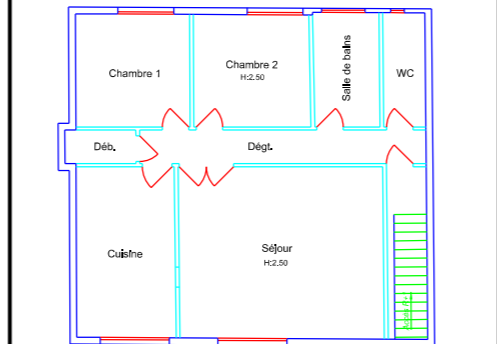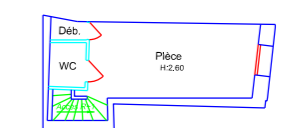**MEZZANINE****MEZZANINE****1er ETAGE****VILLE DE PARIS (15ème arrondissement)**Rue de Vaugirard n°372  
Rue du Hameau n°23bis, 28 et 30D.13622-01 / 181798 - PLAN N° 1.1 - VVV  
1362201-1INT.DGN

LE NIVELLEMENT EST RATTACHE AU NIVELLEMENT DE LA VILLE DE PARIS, SYSTEME LALLEMAND, ALTITUDE ORTHOMETRIQUE.

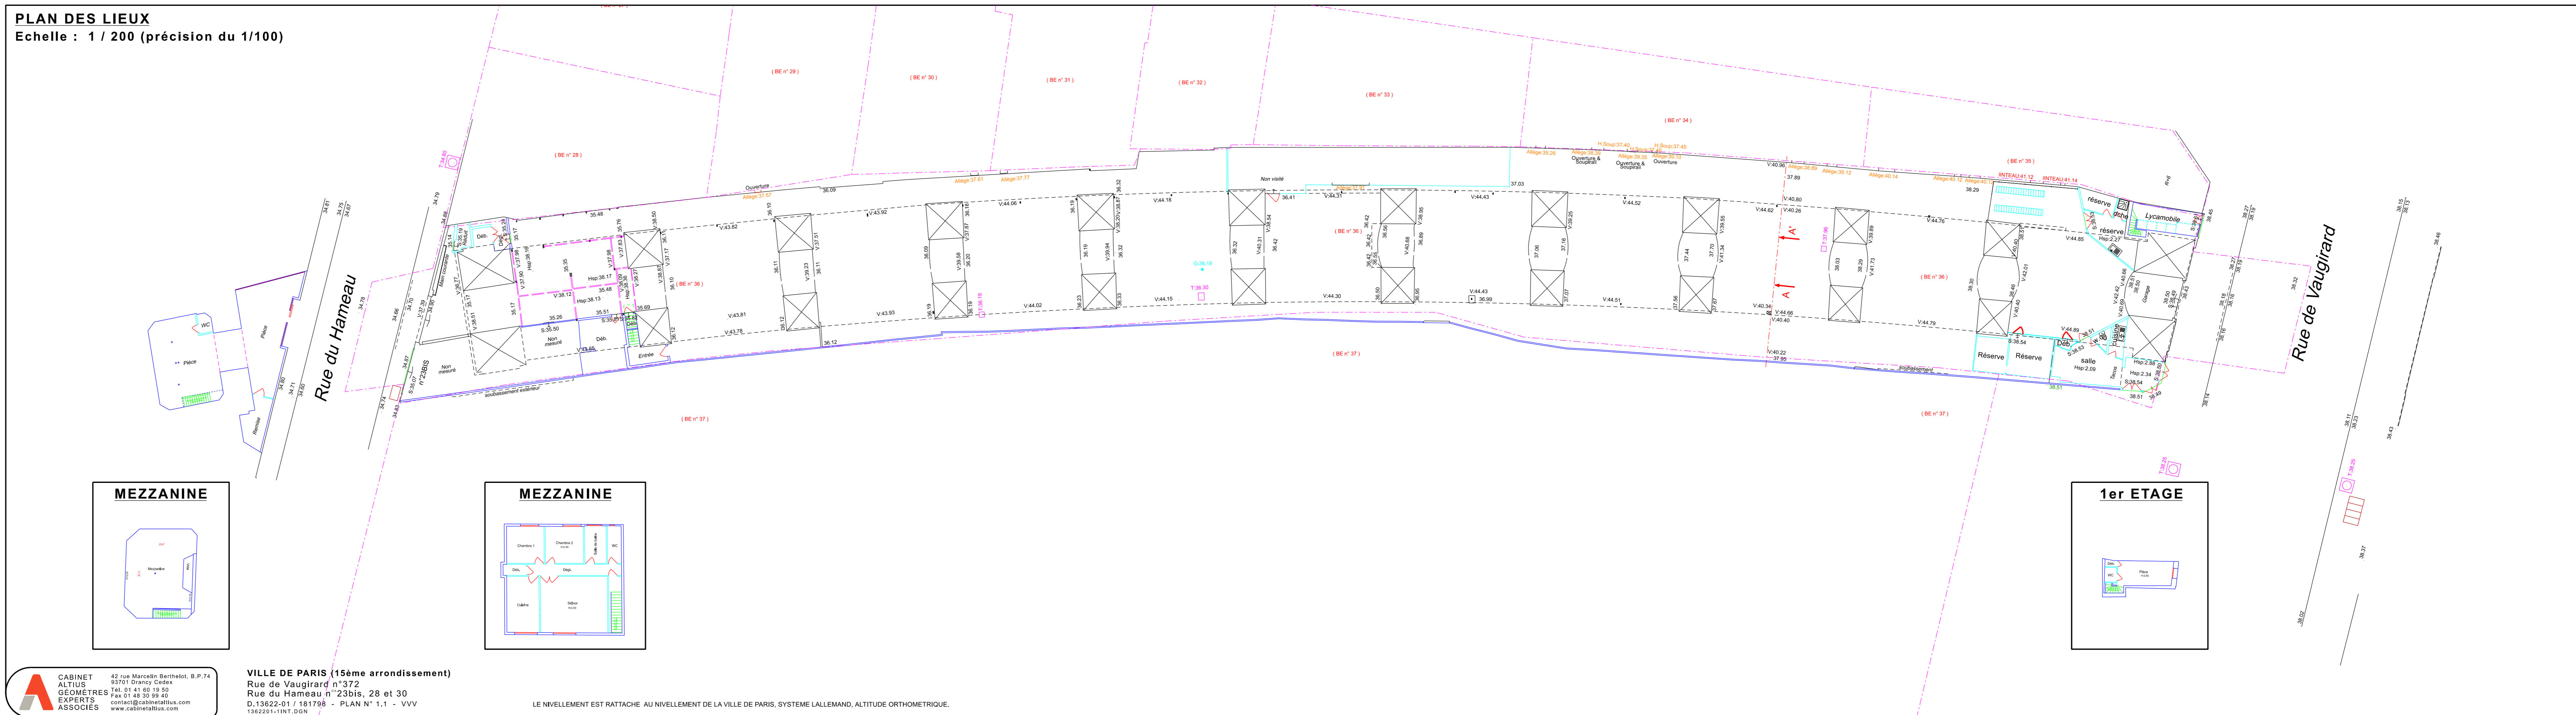



**VILLE DE PARIS**  
(15ème arrondissement)



Rue de Vaugirard n°372  
Rue du Hameau n°23bis, 28 et 30

CADASTRE : section BE n° 36  
section BI n° 73

**PROFIL EN LONG ET COUPE**

Modifications		
DATE	INDICE	OBJET

1.2

D.13622-01 / 181798  
VVV  
1362201-2PRF.DGN


**CABINET ALTIUS GÉOMÈTRES EXPERTS ASSOCIÉS**  
42 rue Marcellin Berthelot, B.P.74  
93701 Drancy Cedex  
Tél: 01 41 60 19 50  
Fax: 01 48 30 99 40  
contact@cabinetaltius.com  
www.cabinetaltius.com




**VILLE DE PARIS (15ème arrondissement)**  
Rue de Vaugirard n°372  
Rue du Hameau n°23bis, 28 et 30  
D.13622-01 / 181798 - PLAN N° 1.2 - VVV  
1362201-2PRF.DGN

LE NIVELLEMENT EST RATTACHE AU NIVELLEMENT DE LA VILLE DE PARIS, SYSTEME LALLEMAND, ALTITUDE ORTHOMETRIQUE.

**PROFIL EN LONG**  
Echelle : 1 / 100

 

**COUPE A-A'**  
Echelle : 1 / 100

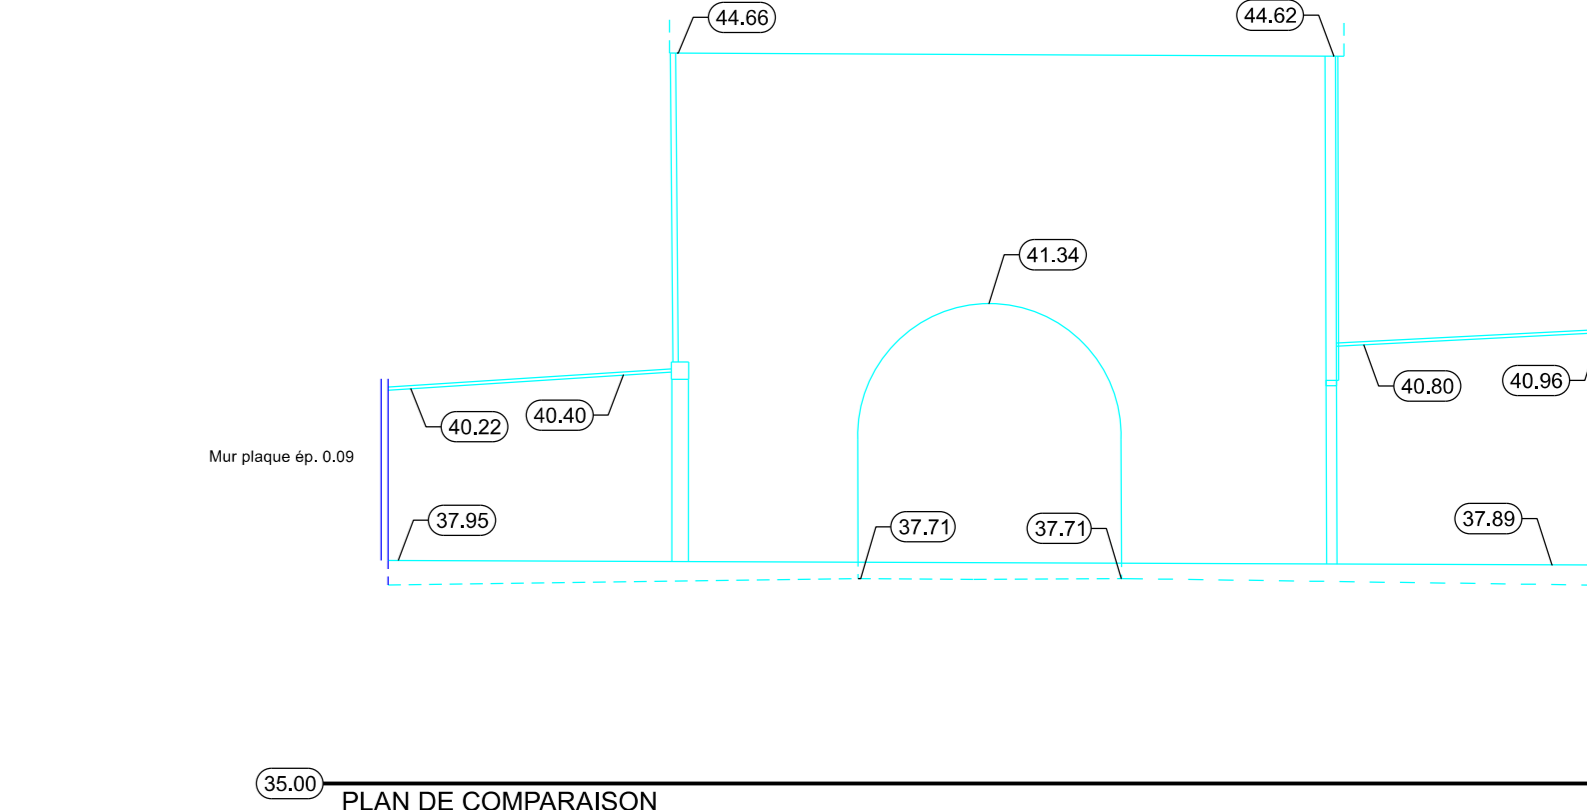

35.00 PLAN DE COMPARAISON