Département :
SARTHE

Commune :
LE MANS

Section : HL
Feuille : 000 HL 01

Échelle d'origine : 1/1000
Échelle d'édition : 1/1000

Date d'édition : 23/04/2025
(fuseau horaire de Paris)

Coordonnées en projection : RGF93CC48
©2022 Direction Générale des Finances Publiques

DIRECTION GÉNÉRALE DES FINANCES PUBLIQUES

EXTRAIT DU PLAN CADASTRAL

Le plan visualisé sur cet extrait est géré par le centre des impôts foncier suivant :
SDIF de la SARTHE
33 Ave du Gen de Gaulle 72038
72038 LE MANS
tél. 02 43 83 81 22 -fax
sdif.sarthe@dgfip.finances.gouv.fr

Cet extrait de plan vous est délivré par :
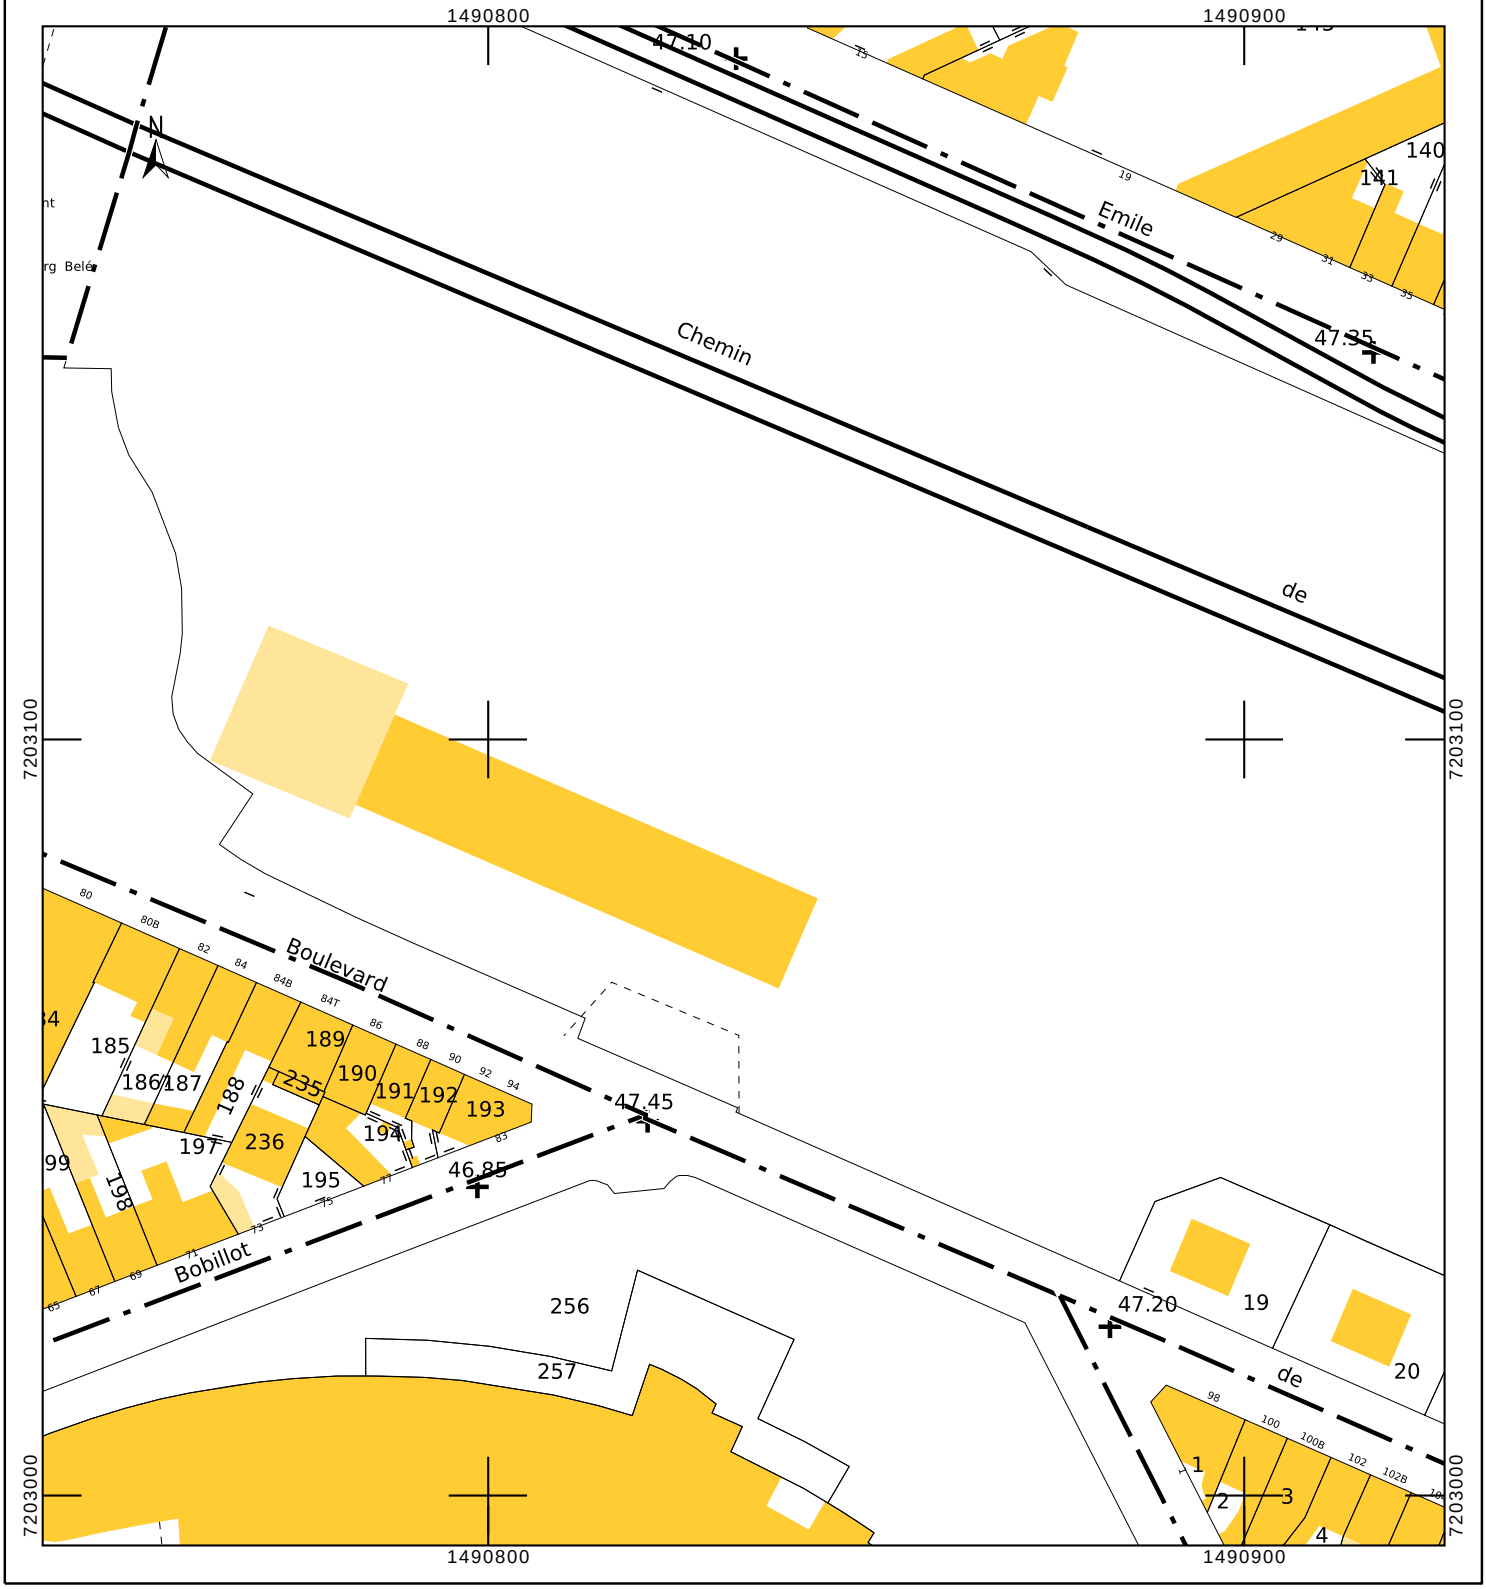
cadastre.gouv.fr